


Многоквартирный жилой дом по ул. Бульварной, 2 в г. Костроме
 Секция в осях "1-2." План 2 этажа.

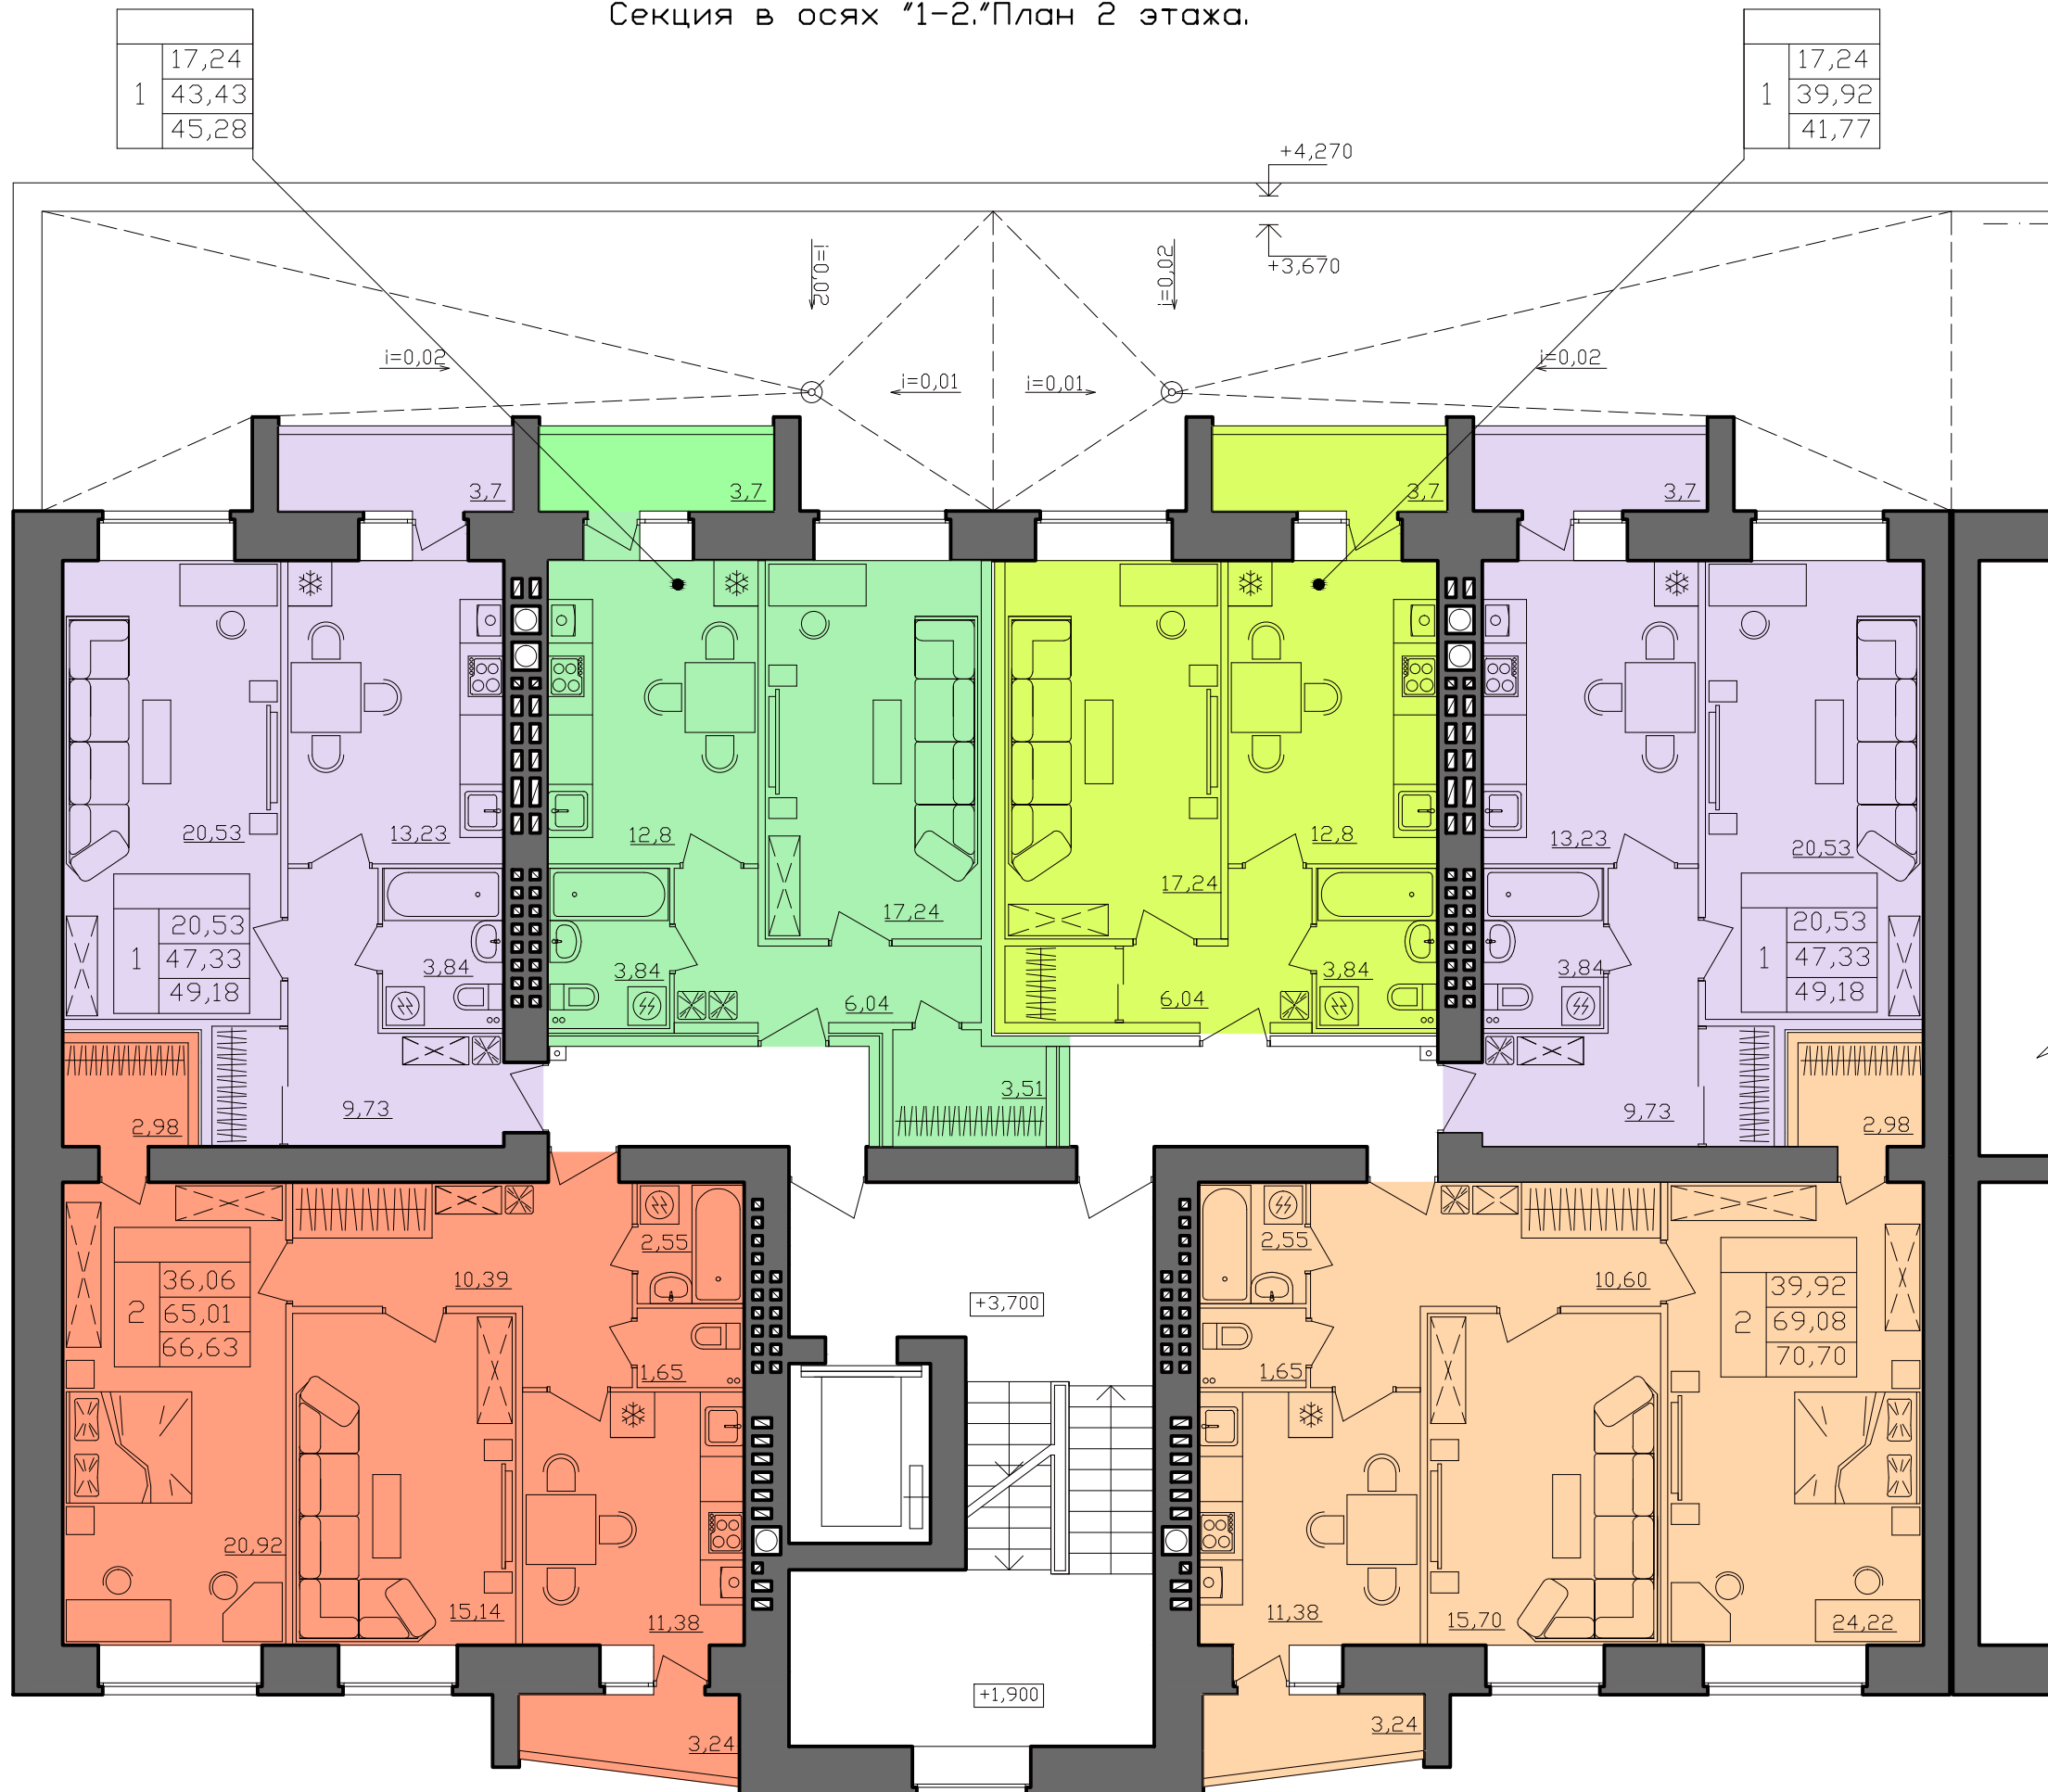

- 1-х комнатные квартиры
- 2-х комнатные квартиры
-
-