


Многоквартирный жилой дом по ул. Бульварной, 2 в г. Костроме  
Секция в осях "3-4". План 2 этажа.

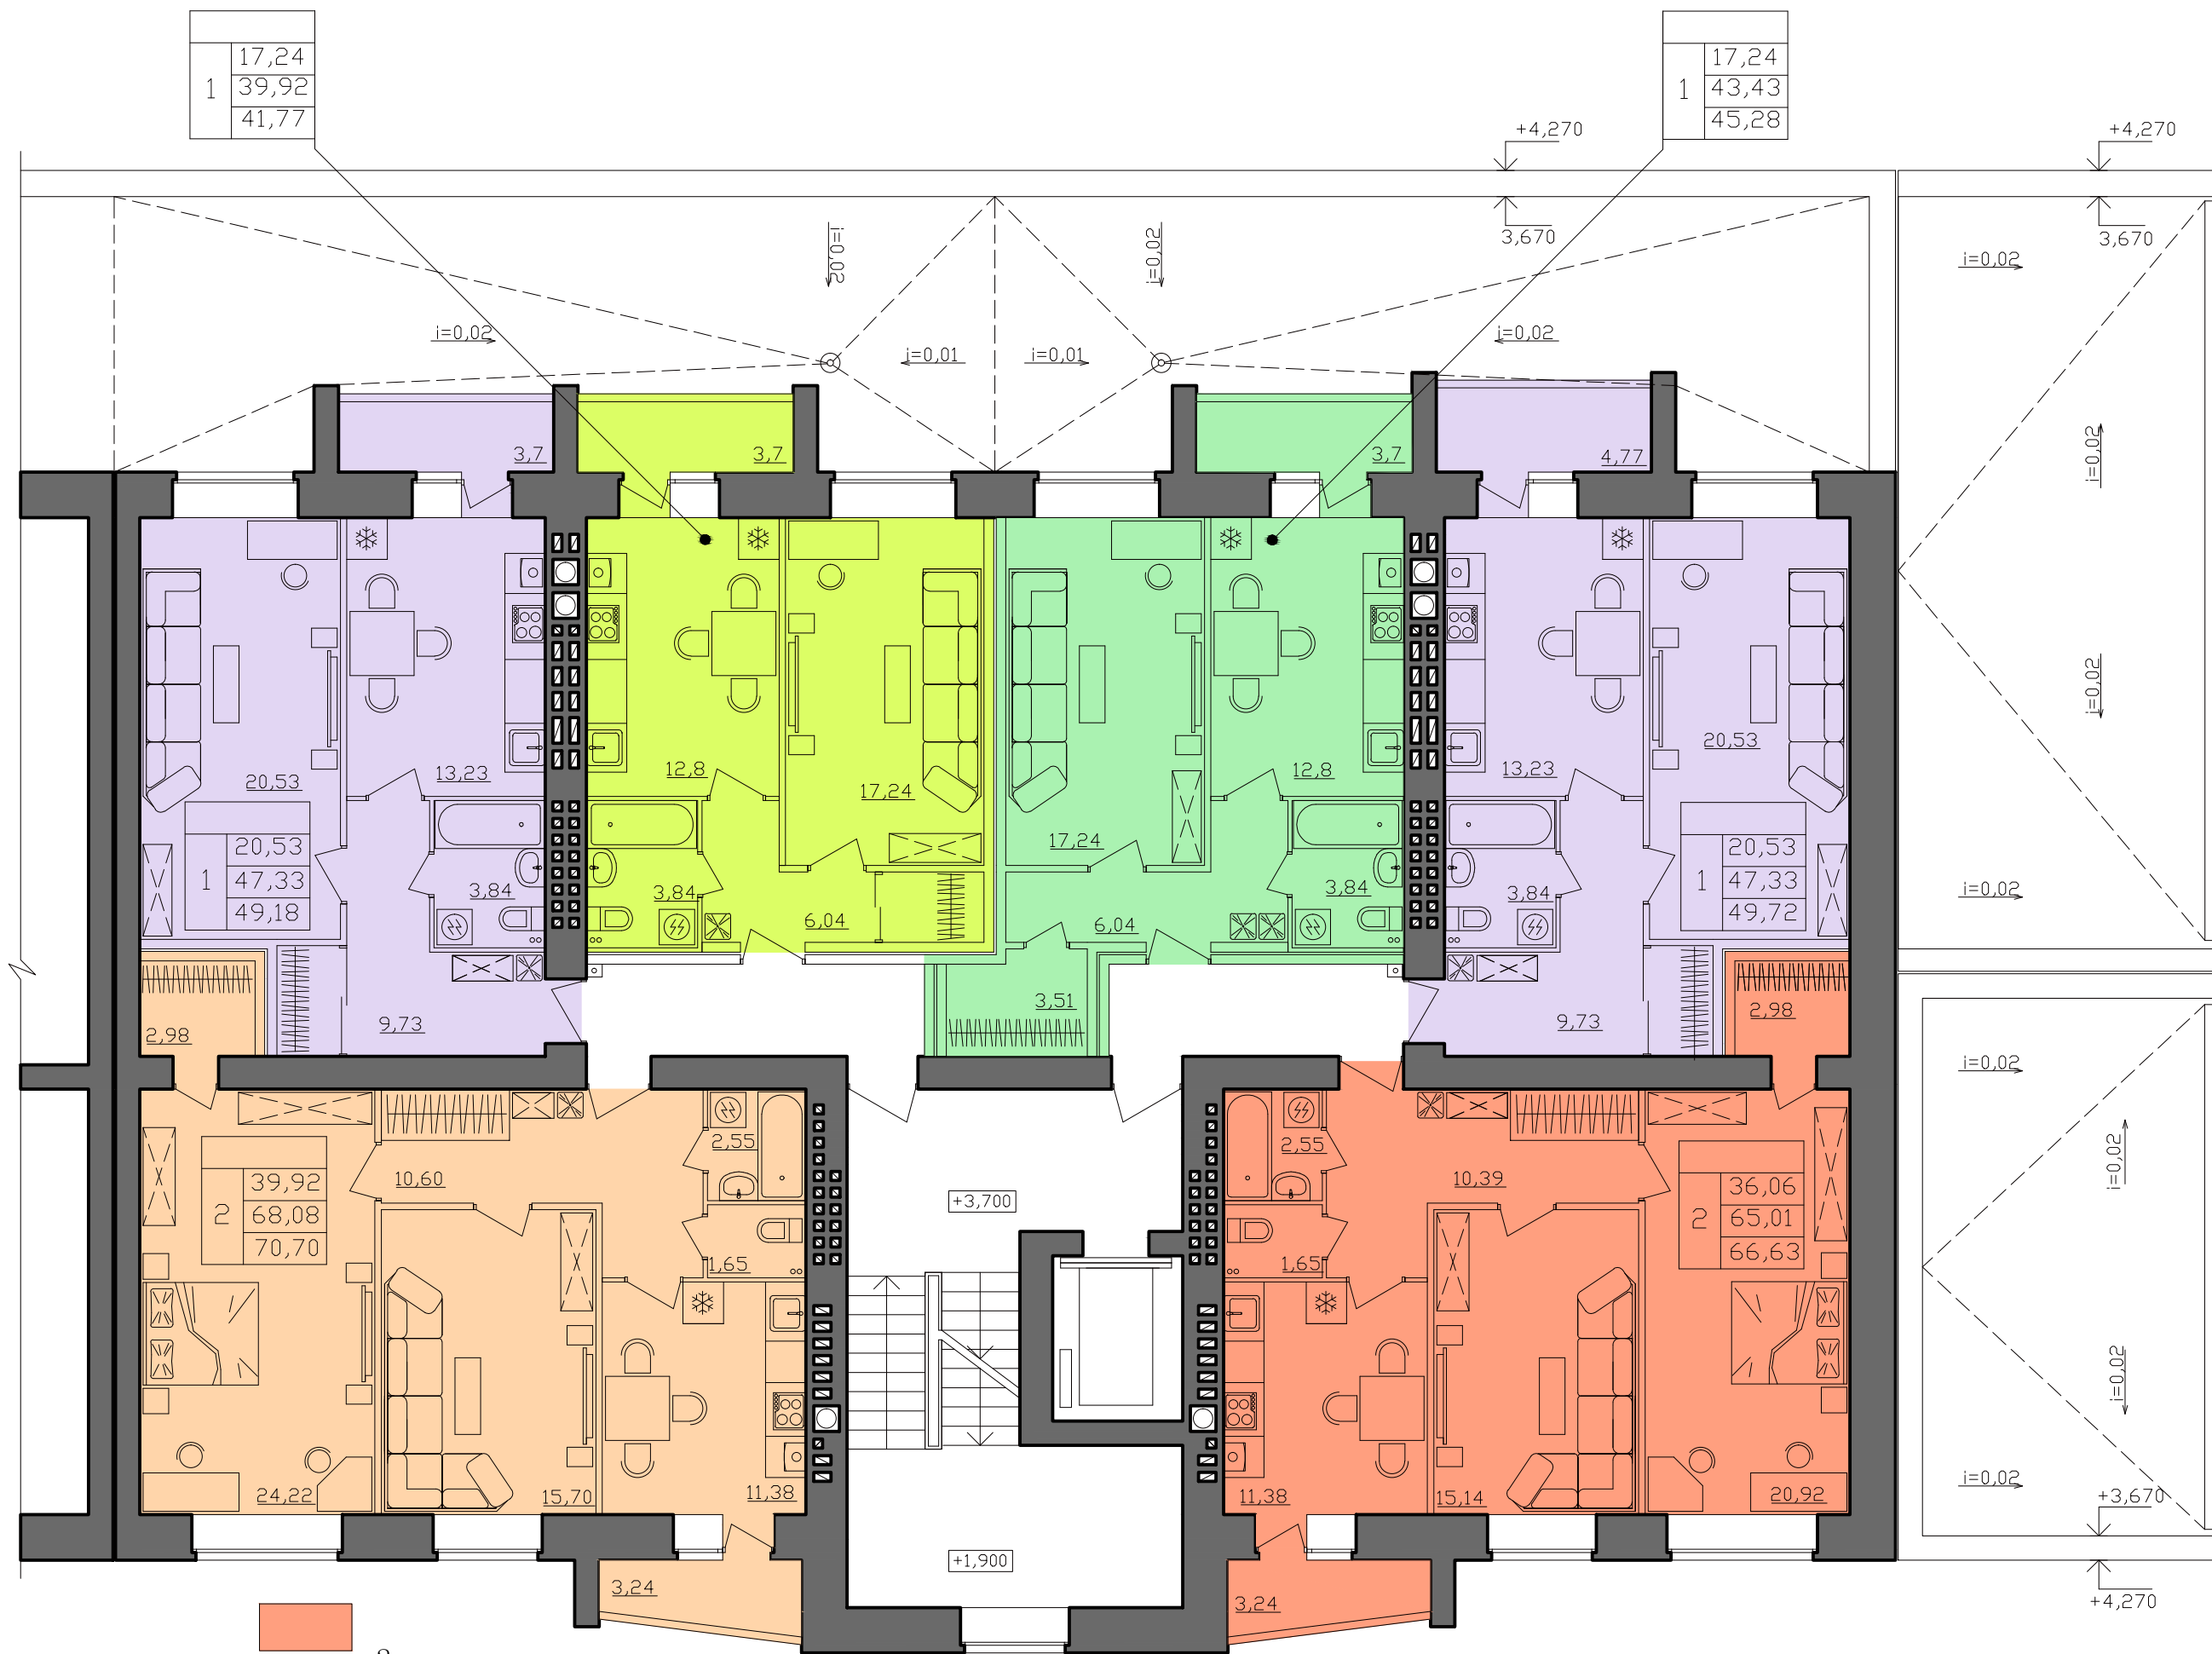

1	17,24
	39,92
	41,77

1	17,24
	43,43
	45,28

1	20,53
	47,33
	49,18

1	20,53
	47,33
	49,72

2	39,92
	68,08
	70,70

2	36,06
	65,01
	66,63

- - 
  - 
  - 
  -
- 1-х комнатные квартиры      2-х комнатные квартиры