


Многоквартирный жилой дом по ул. Бульварной, 2 в г. Костроме  
 Секция в осях "3-4"  
 План 3-4 этажа.

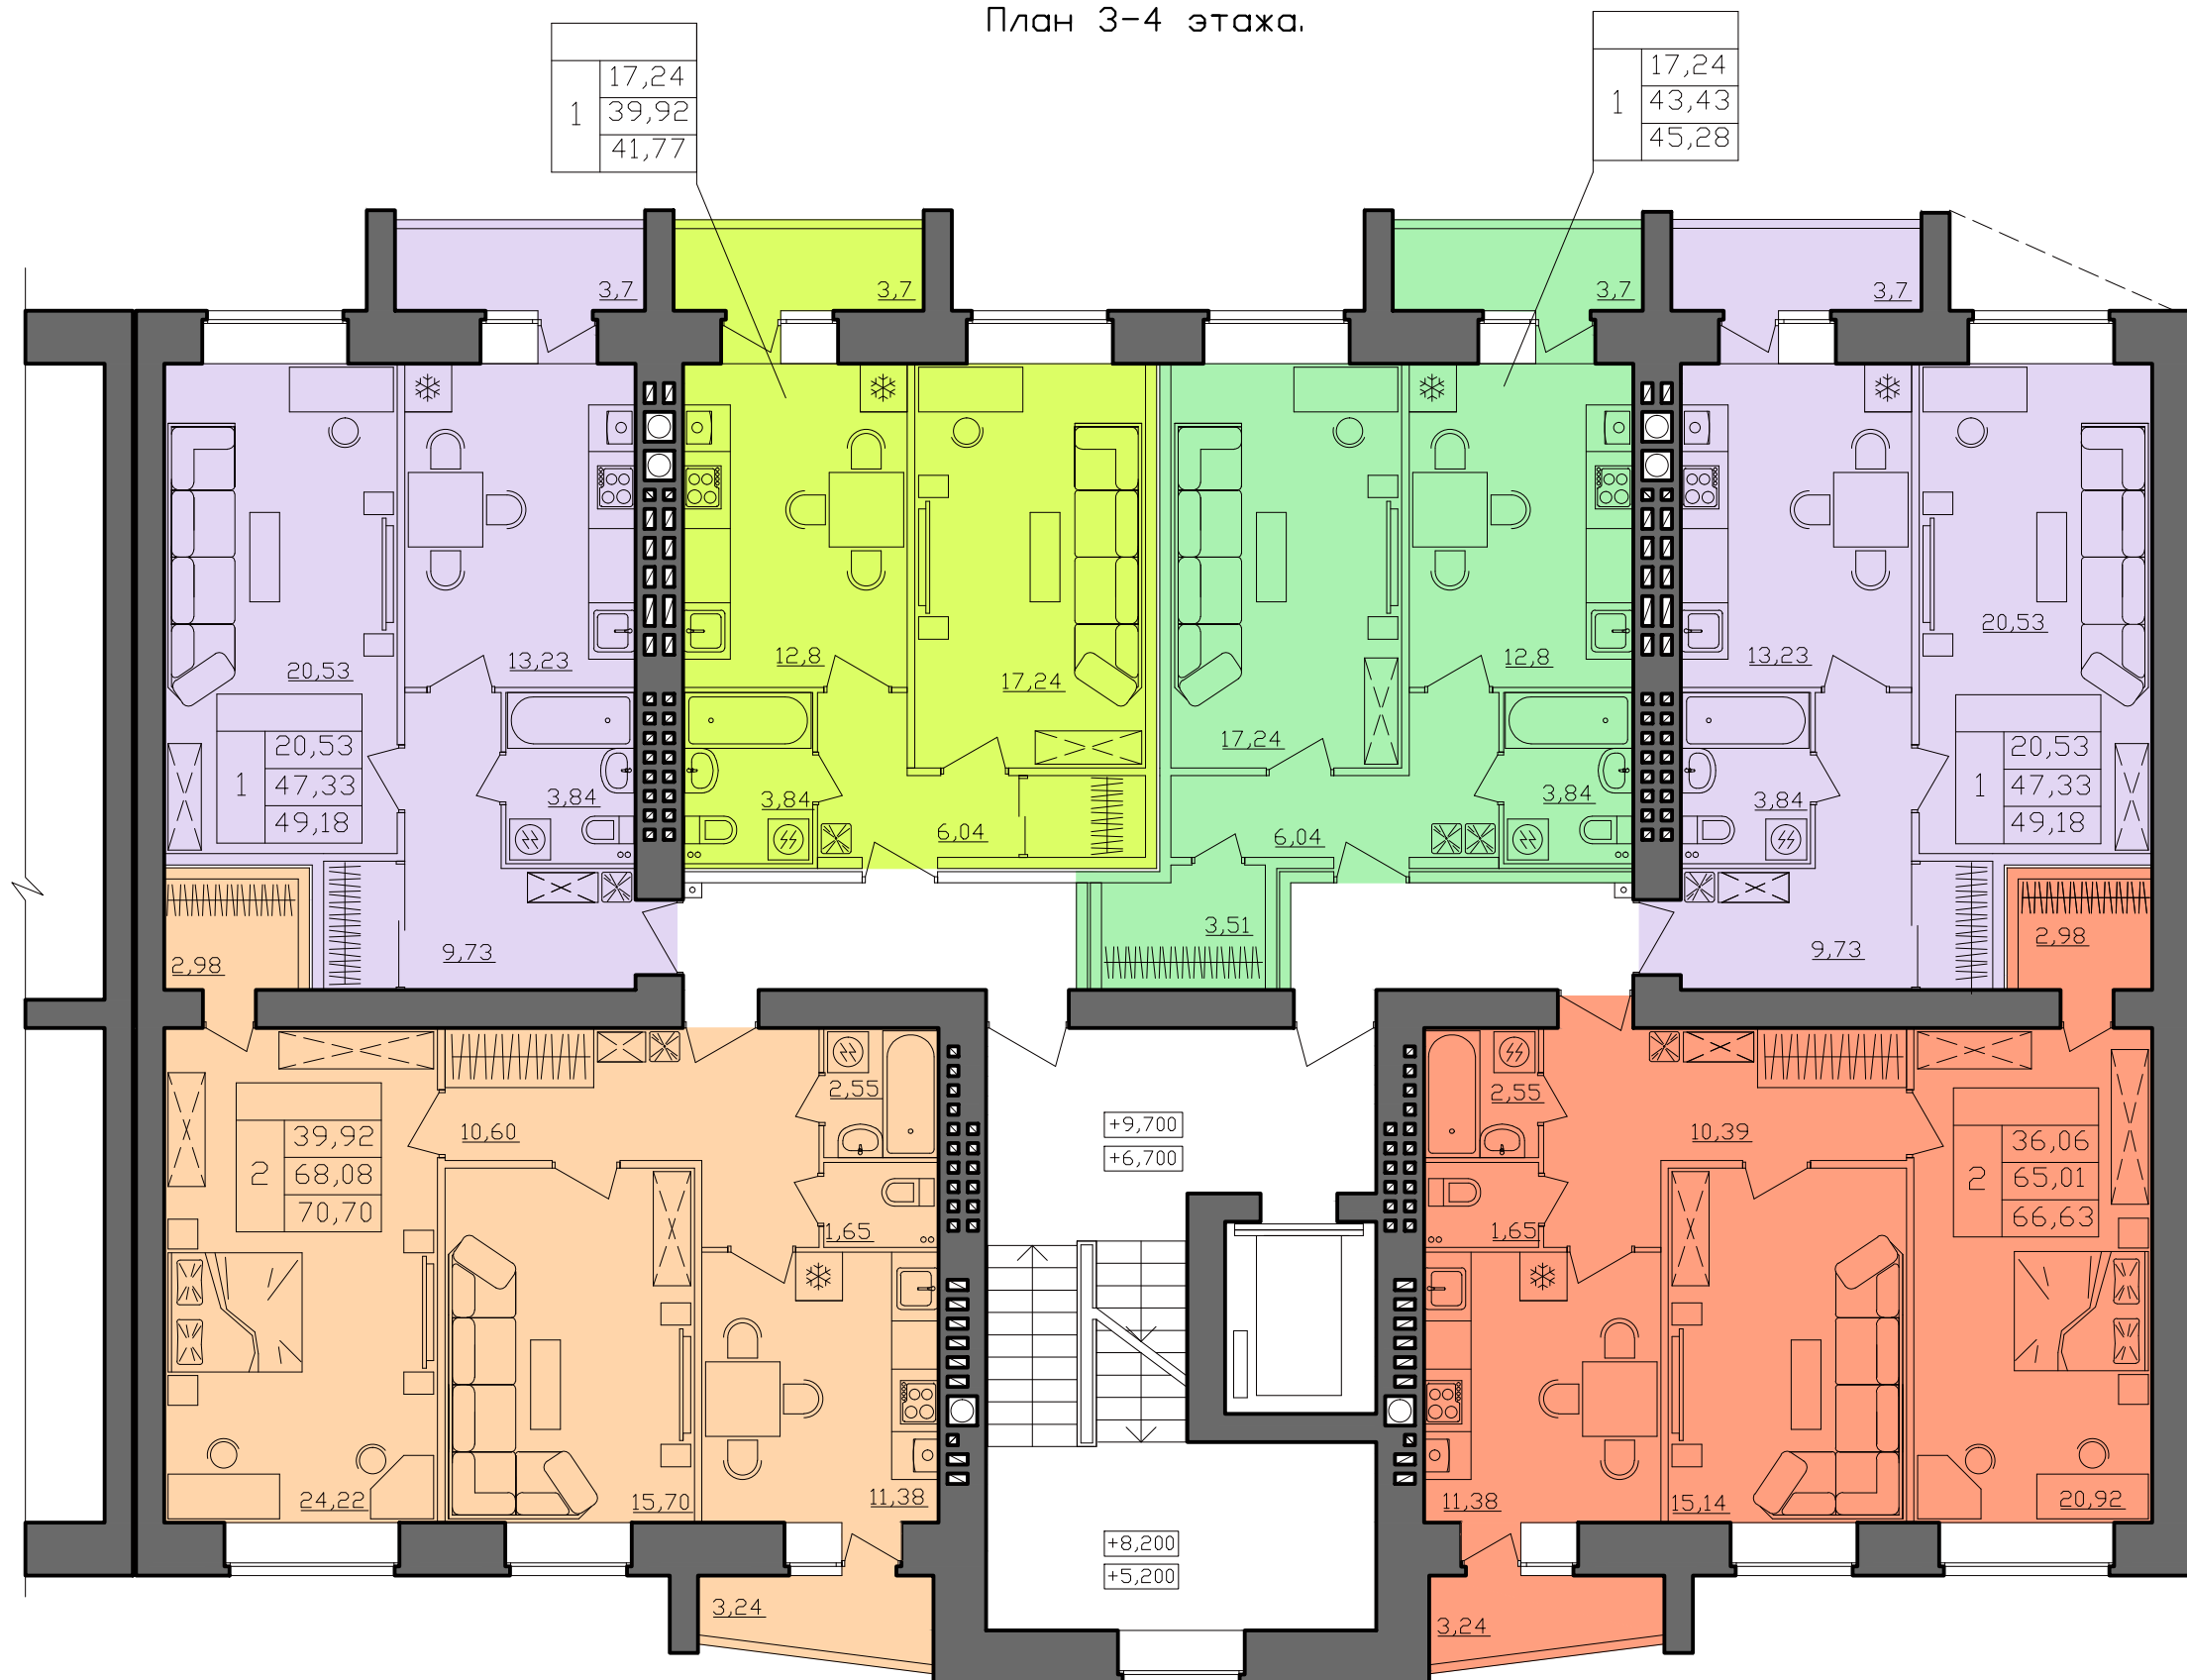

- - 
  - 
  - 
  -
- 1-х комнатные квартиры      2-х комнатные квартиры