


Многоквартирный жилой дом по ул. Бульварной, 2 в г. Костроме
 Секция в осях "1-2"
 План 5-6 этажа.

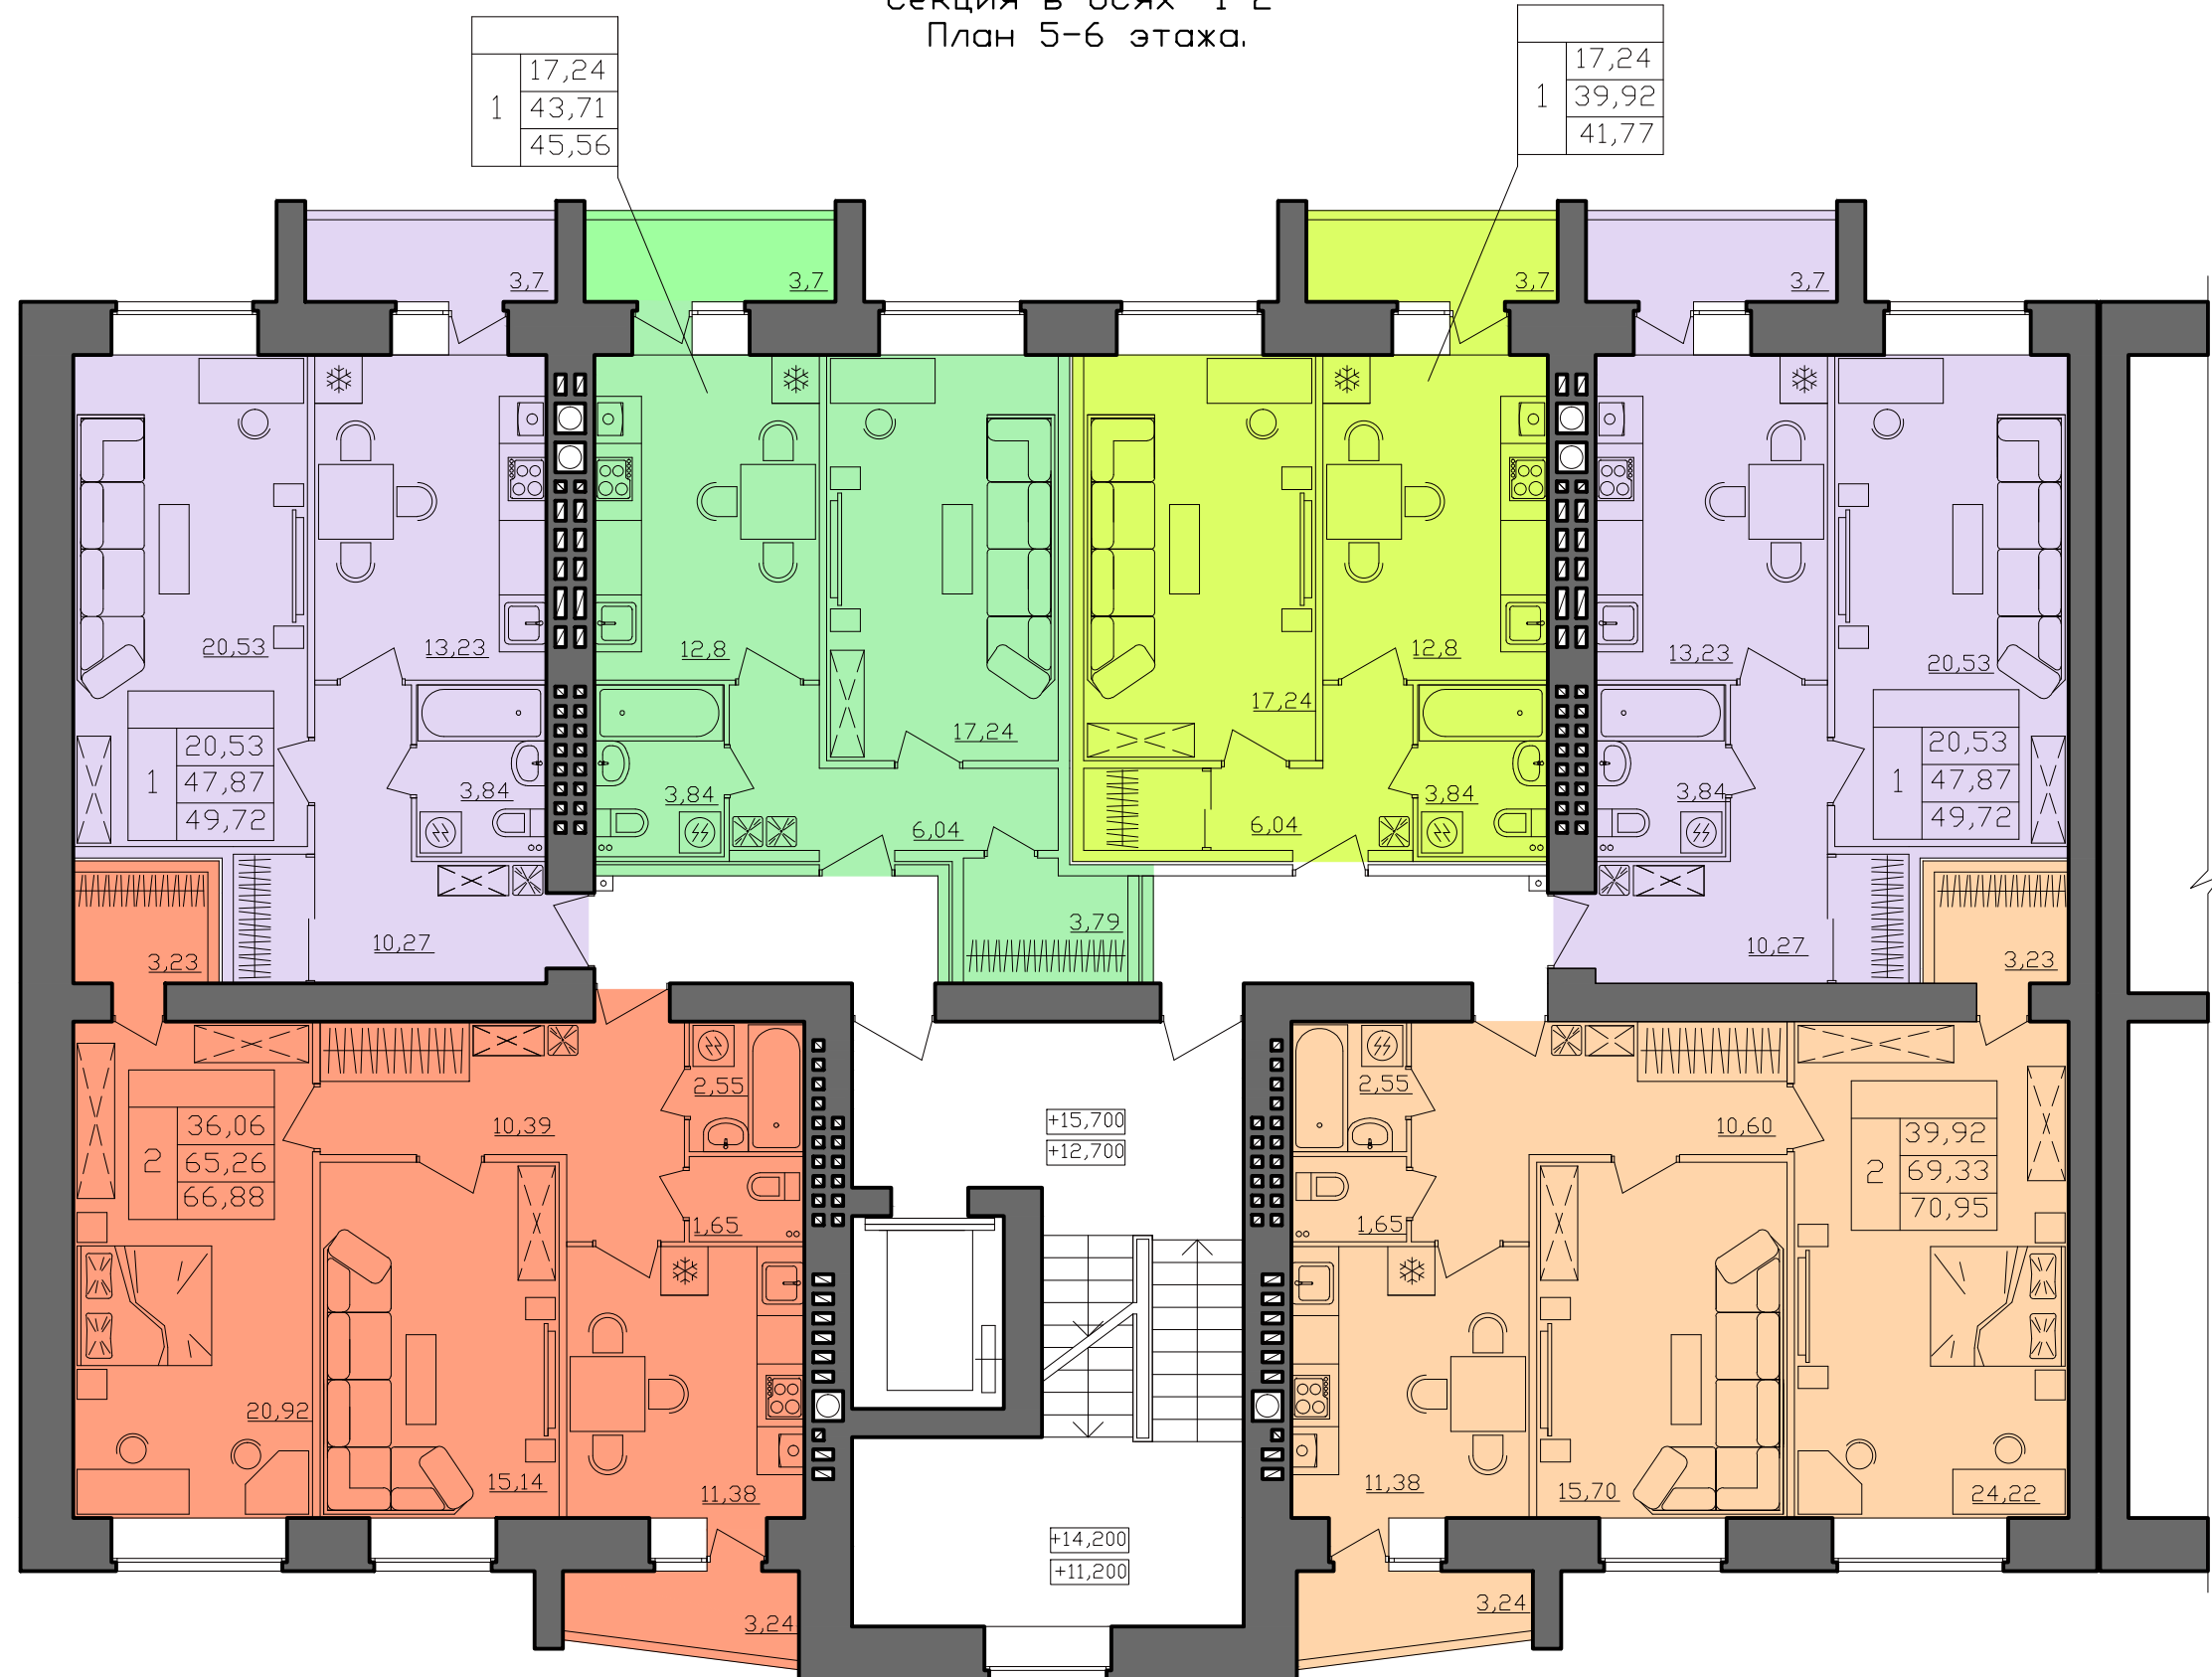

- 1-х комнатные квартиры
- 2-х комнатные квартиры