


Многоквартирный жилой дом по ул. Бульварной, 2 в г. Костроме  
 Секция в осях "3-4"  
 План 5-6 этажа.

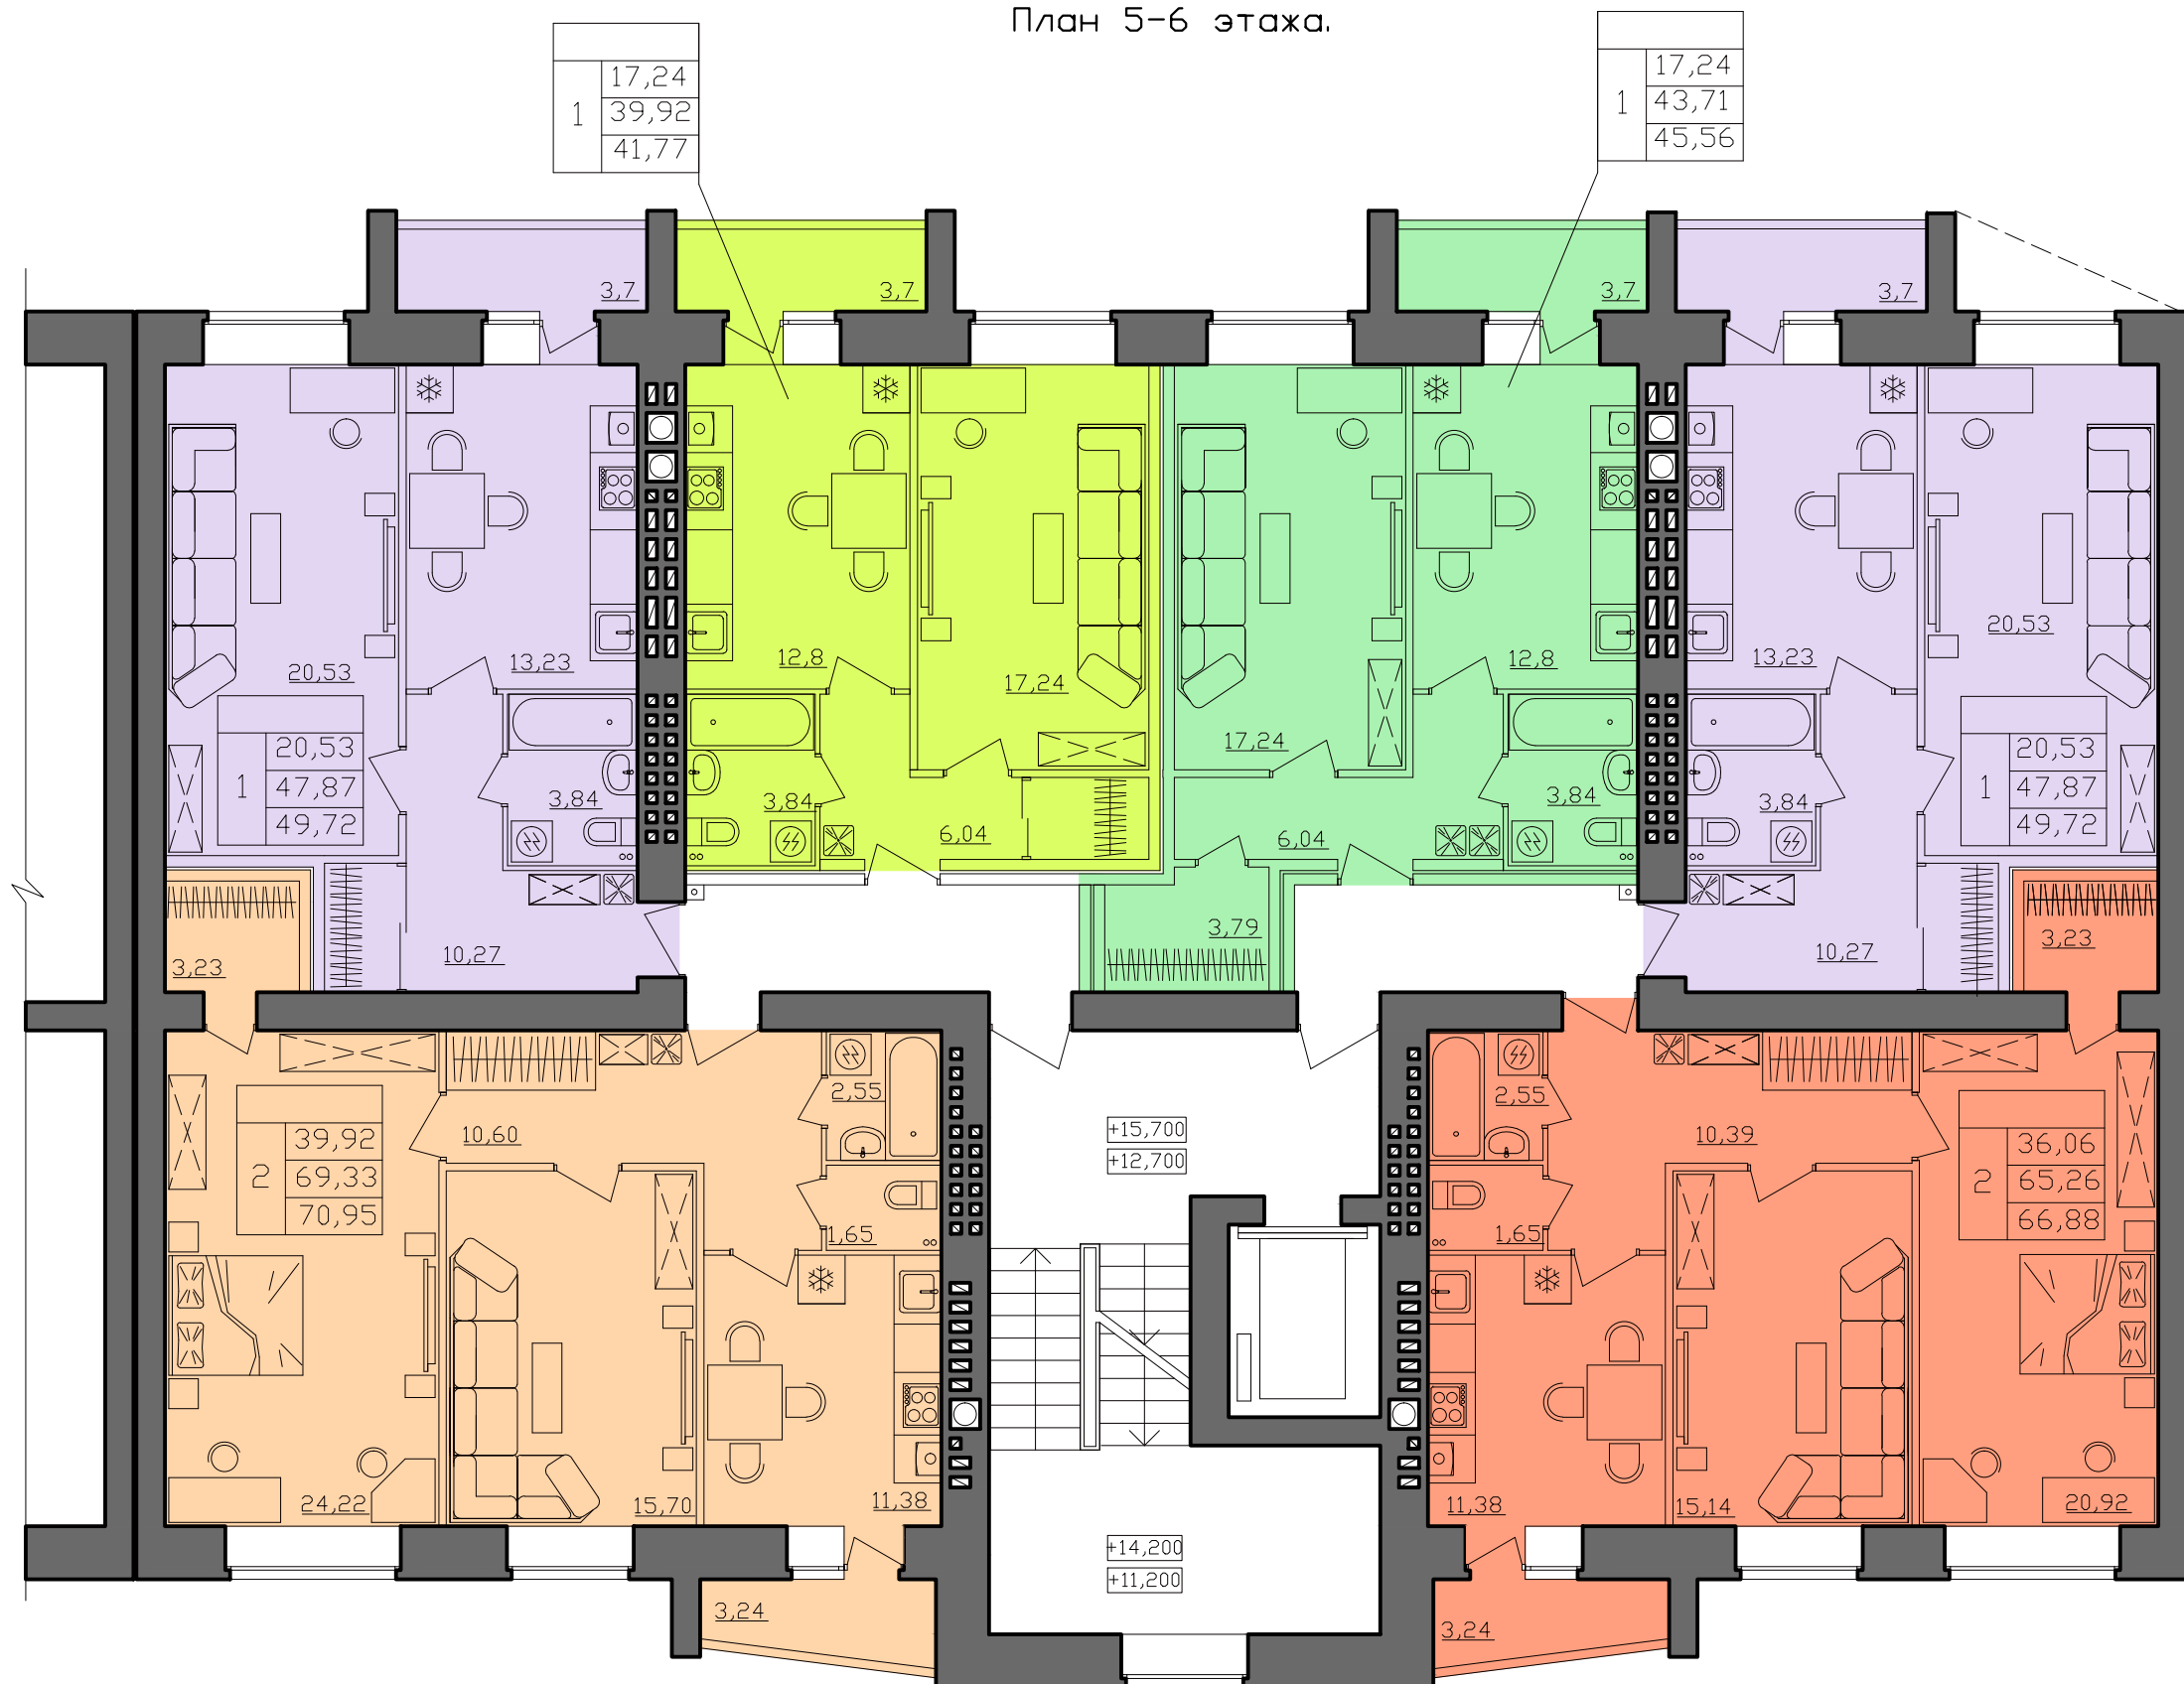

- 1-х комнатные квартиры
- 2-х комнатные квартиры
- 
-