


Многоквартирный жилой дом по ул. Бульварной, 2 в г. Костроме  
 Секция в осях "1-2"  
 План 7-9 этажа.

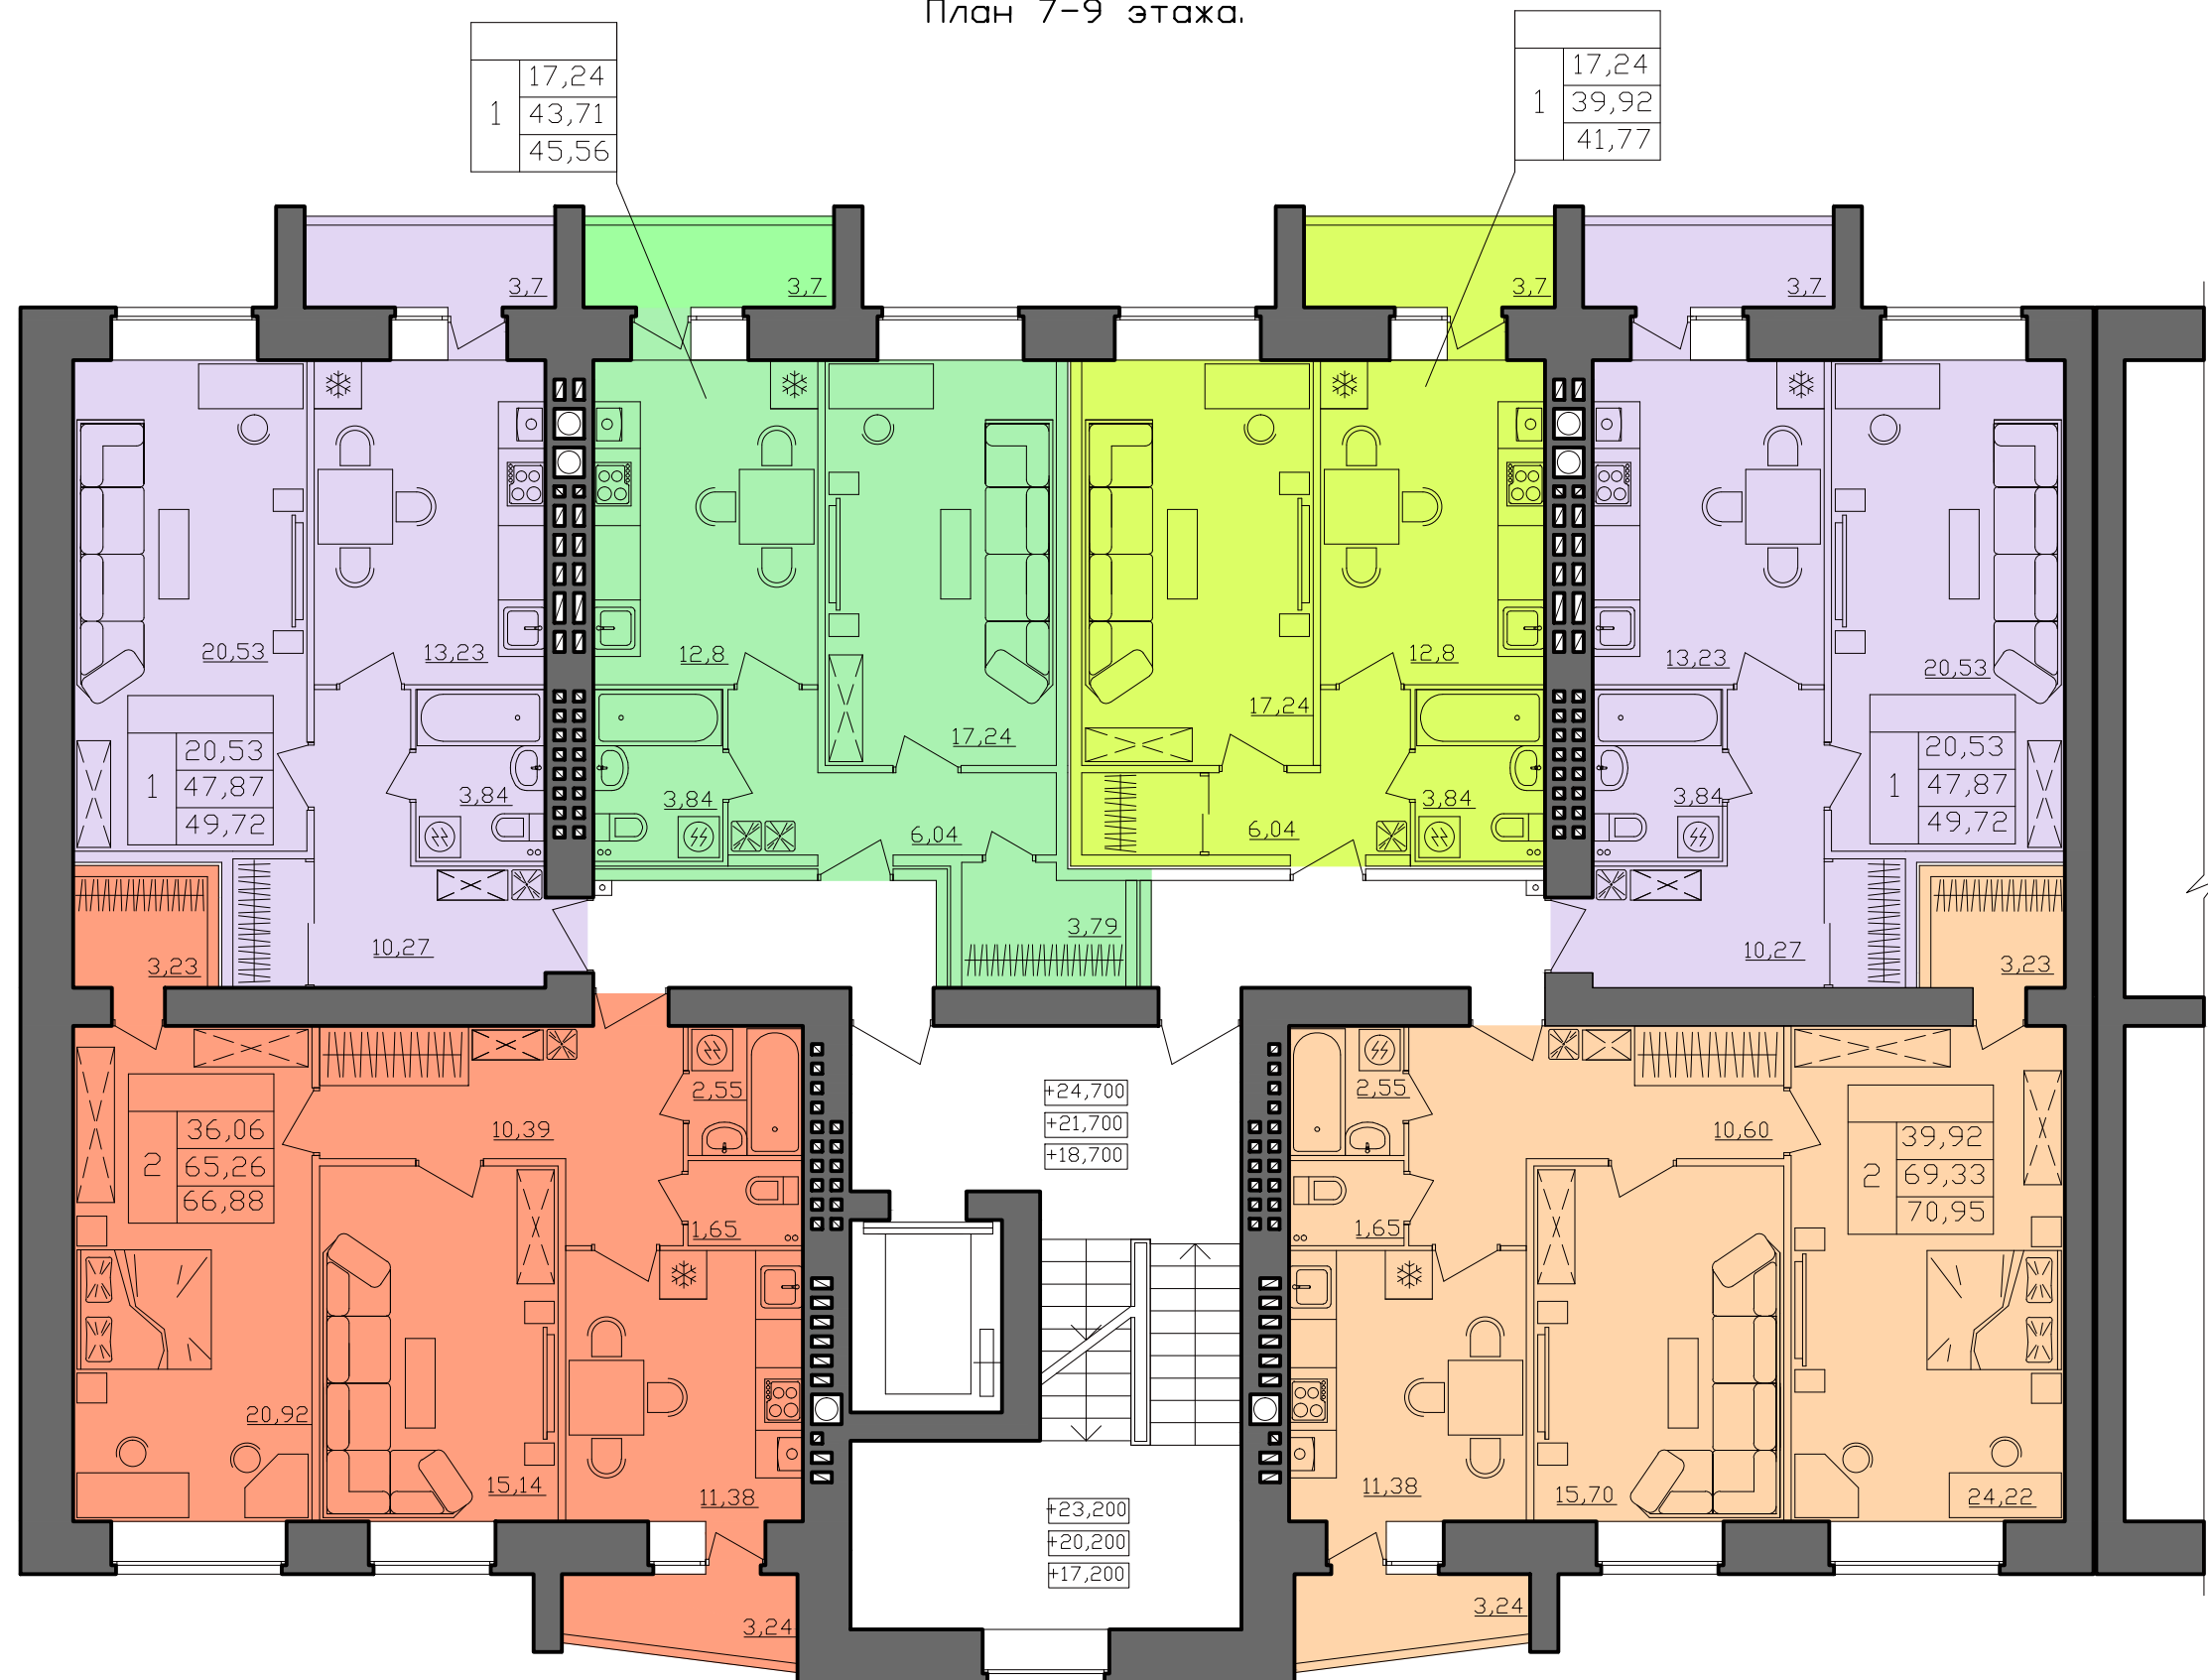

- 1-х комнатные квартиры
- 2-х комнатные квартиры