


Многоквартирный жилой дом по ул. Бульварной, 2 в г. Костроме
 Секция в осях "3-4"
 План 7-9 этажа.

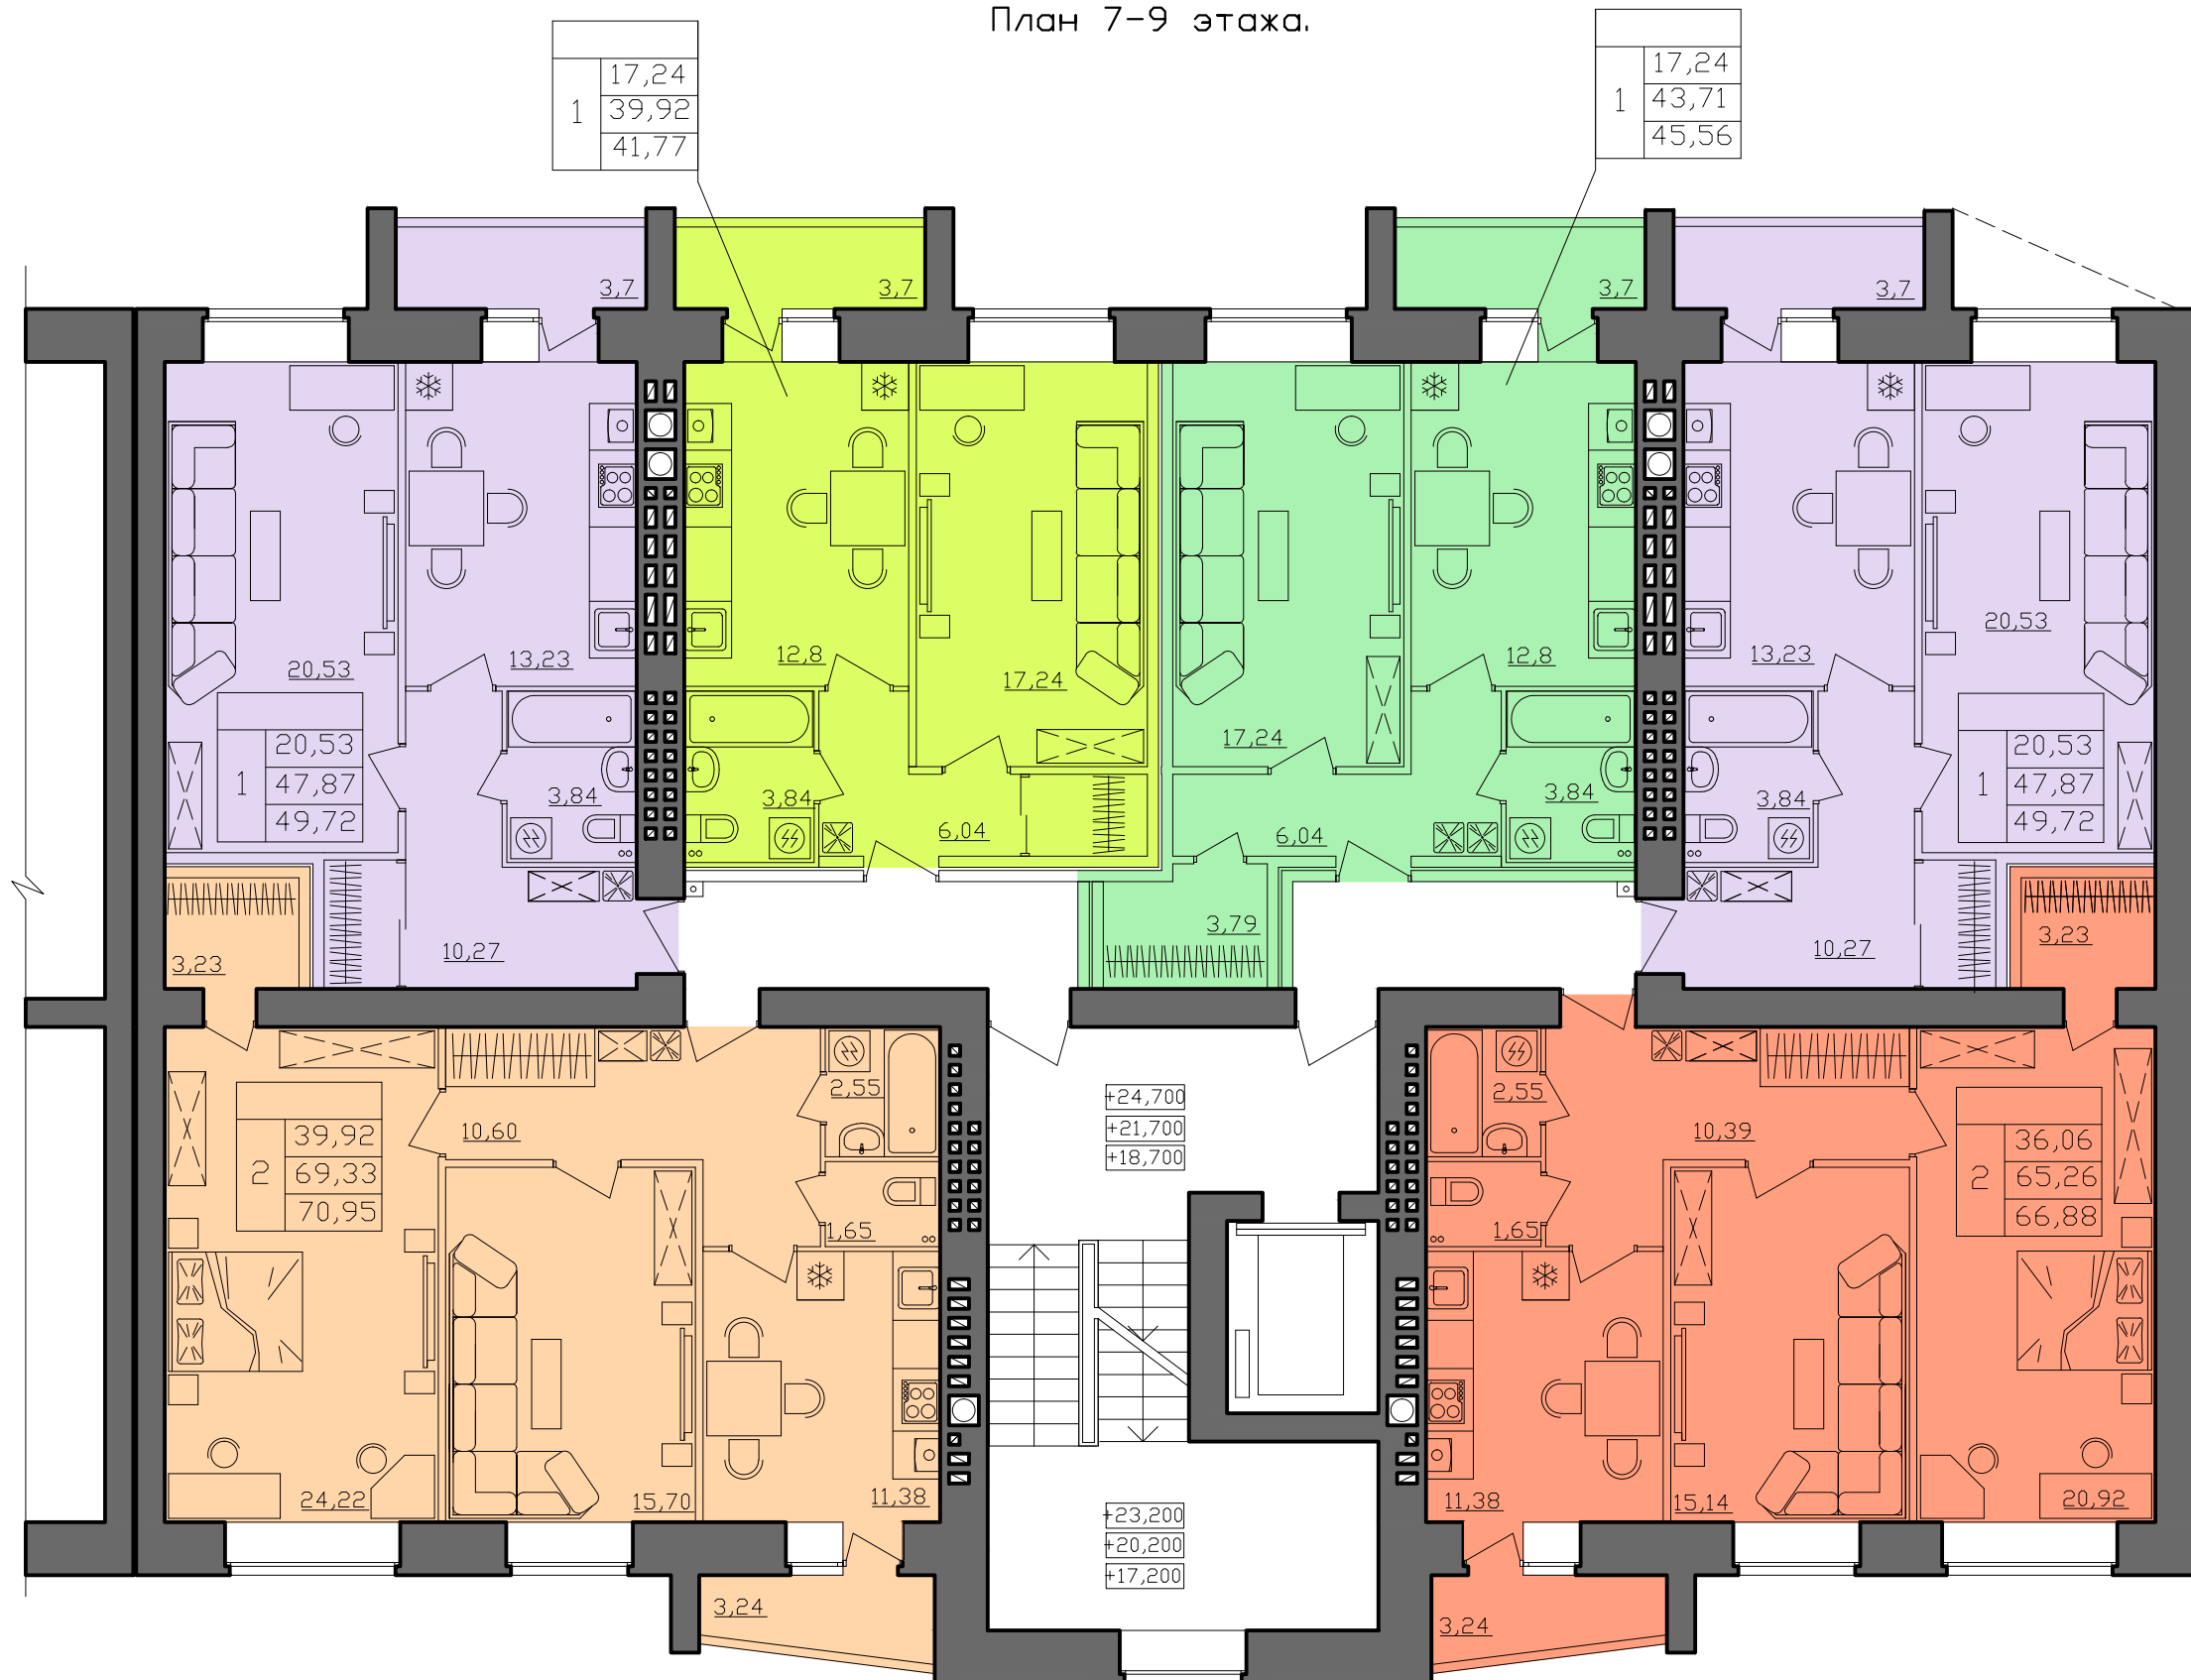

- -
 -
 -
 -
- 1-х комнатные квартиры 2-х комнатные квартиры